


alia

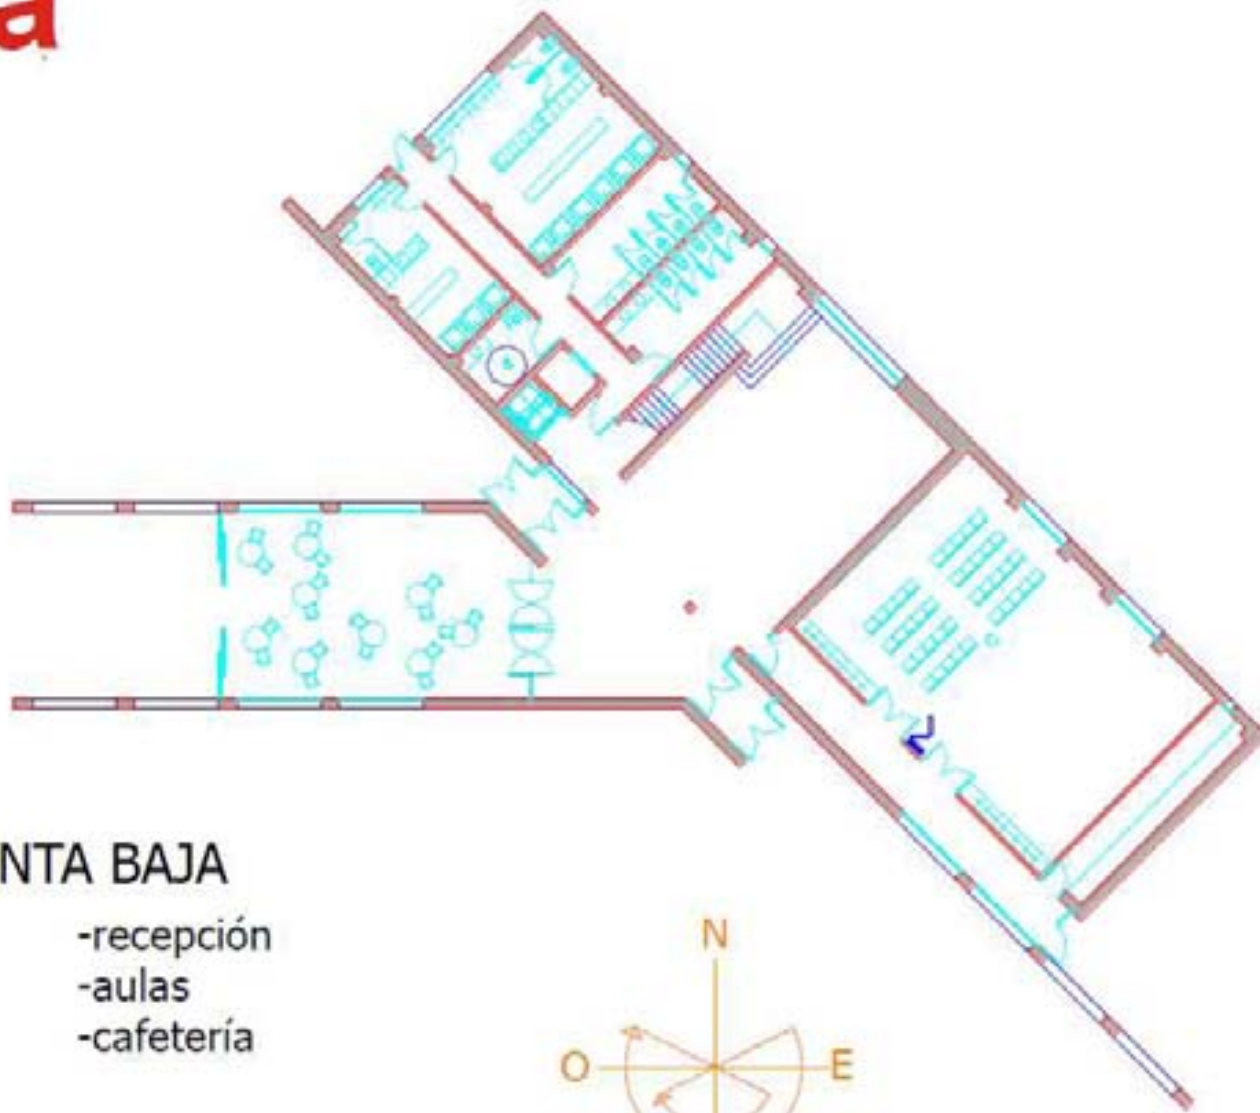

PLANTA BAJA

- recepción
- aulas
- cafetería



alia




PLANTA DE CUBIERTAS

alia



ALZADO SUROESTE

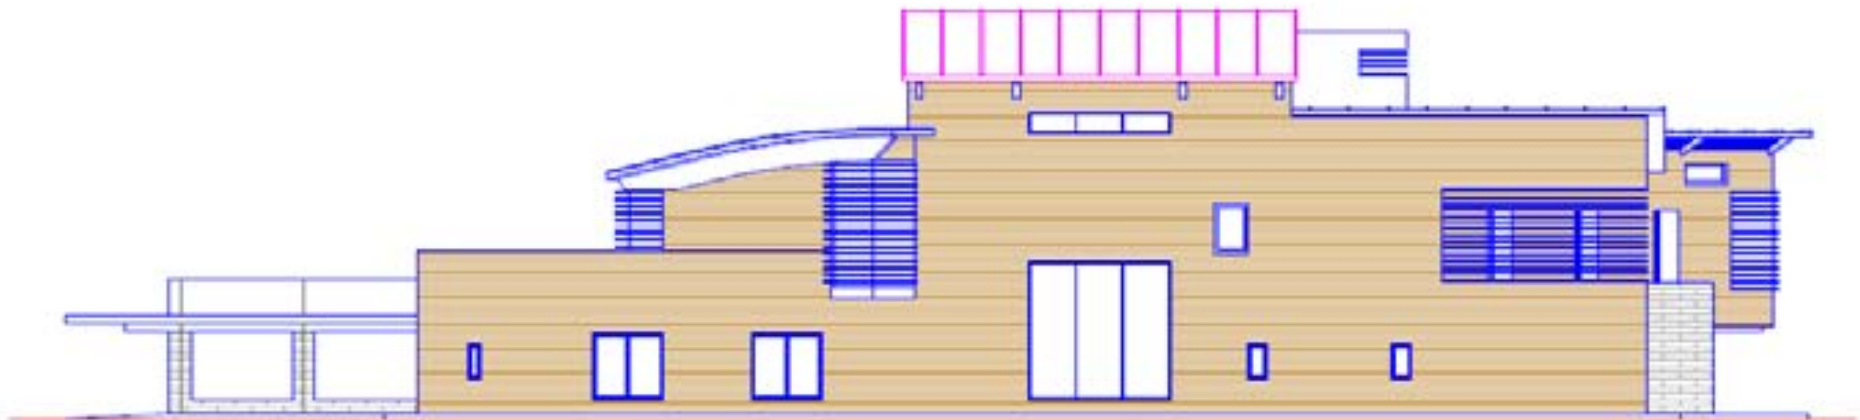


ALZADO ESTE

alia


AMBIENTECTURA™

Invierno, día soleado

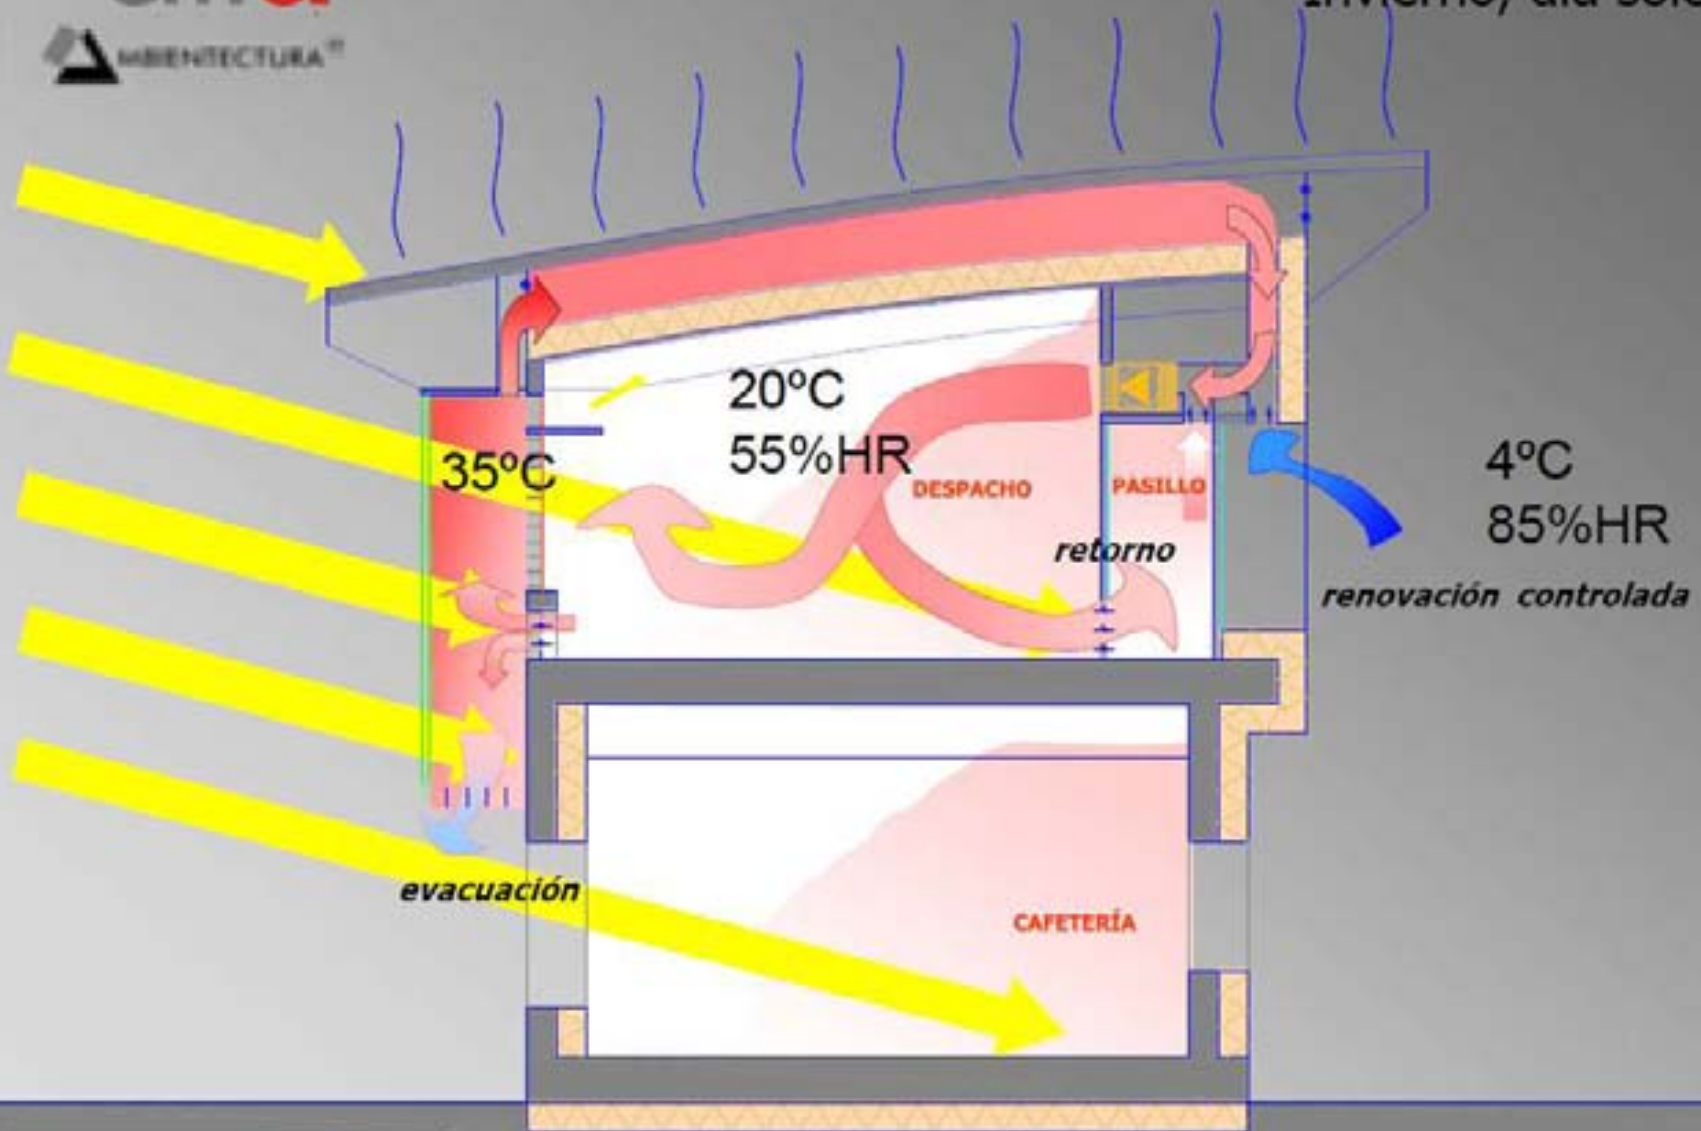

S


N

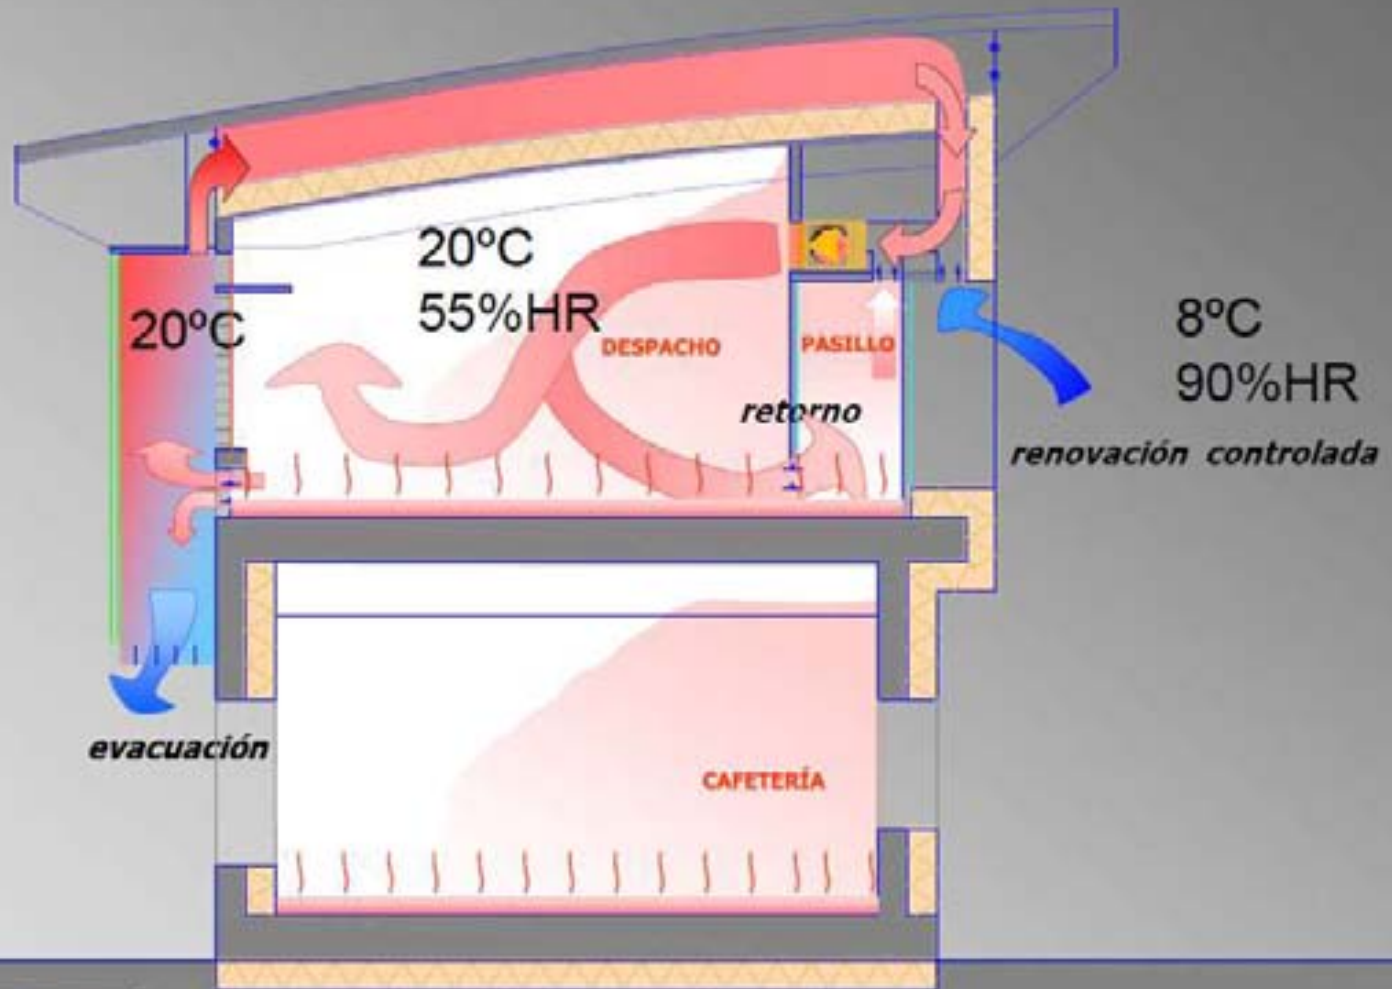

alia




Entretiempo, día soleado

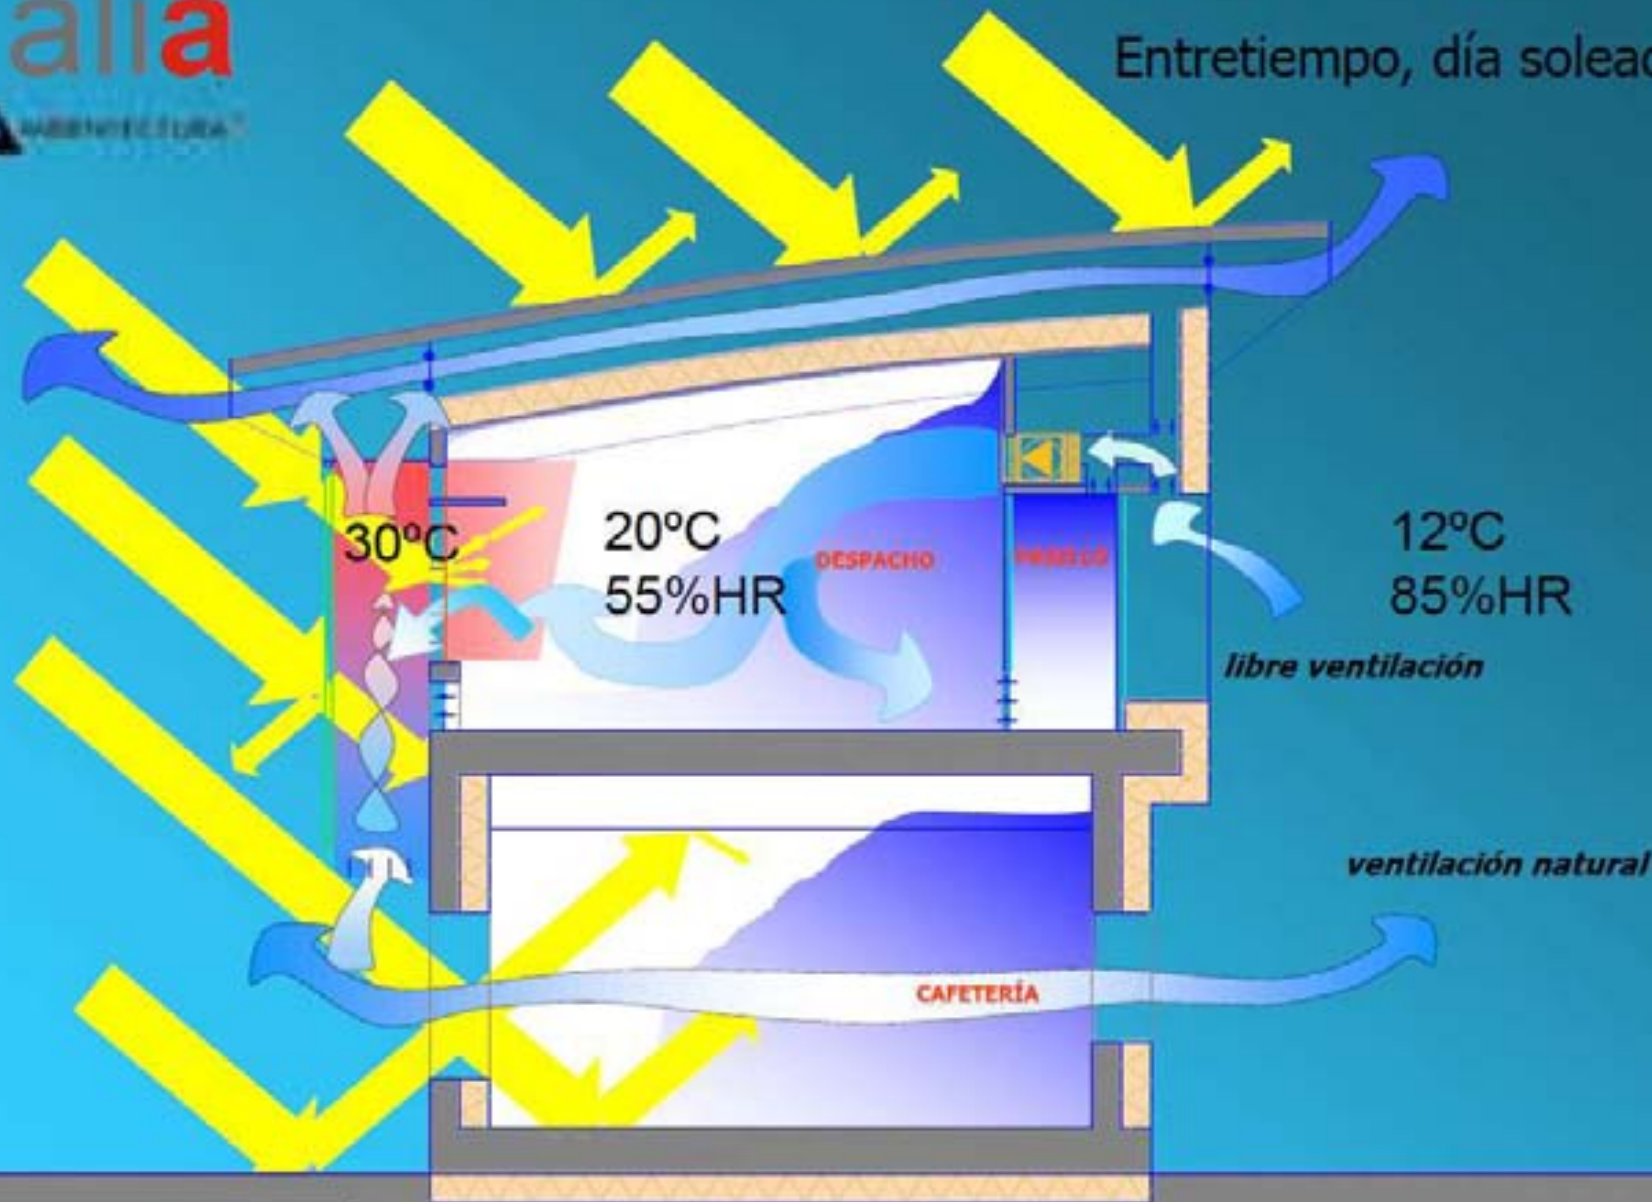


S

N

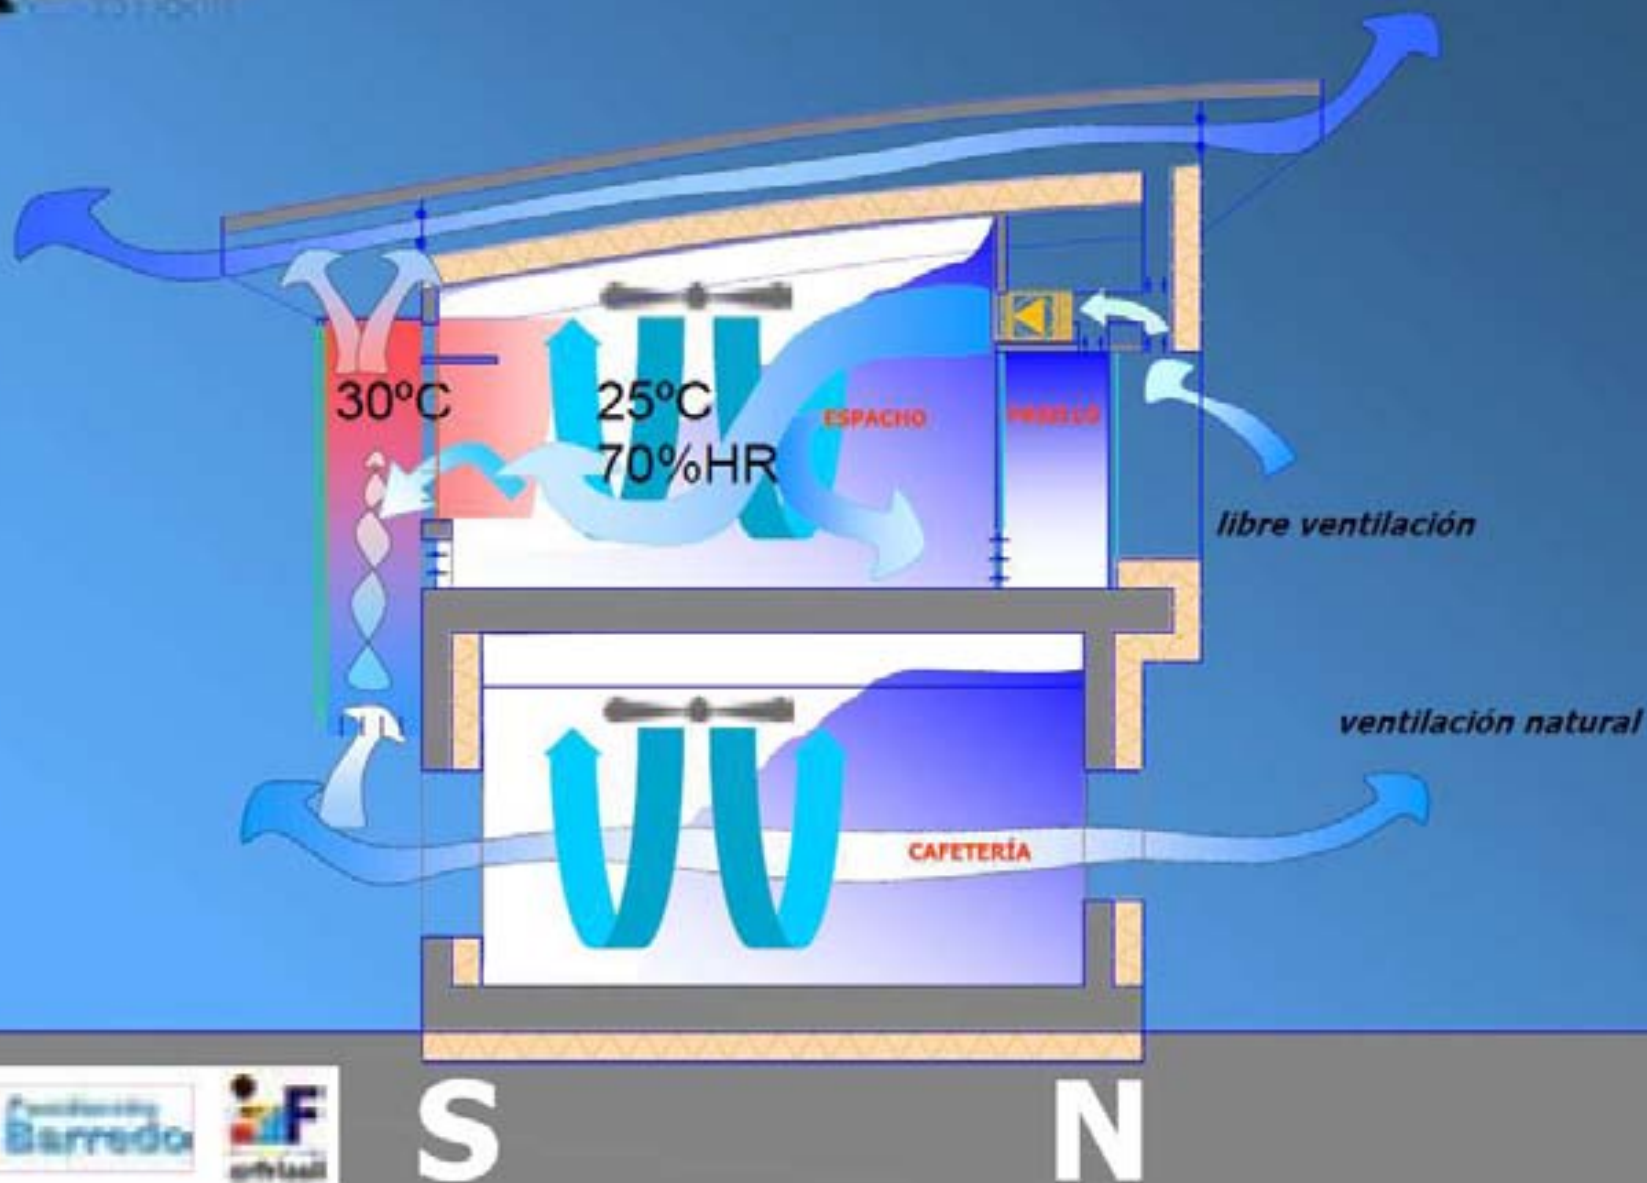

Verano, día soleado

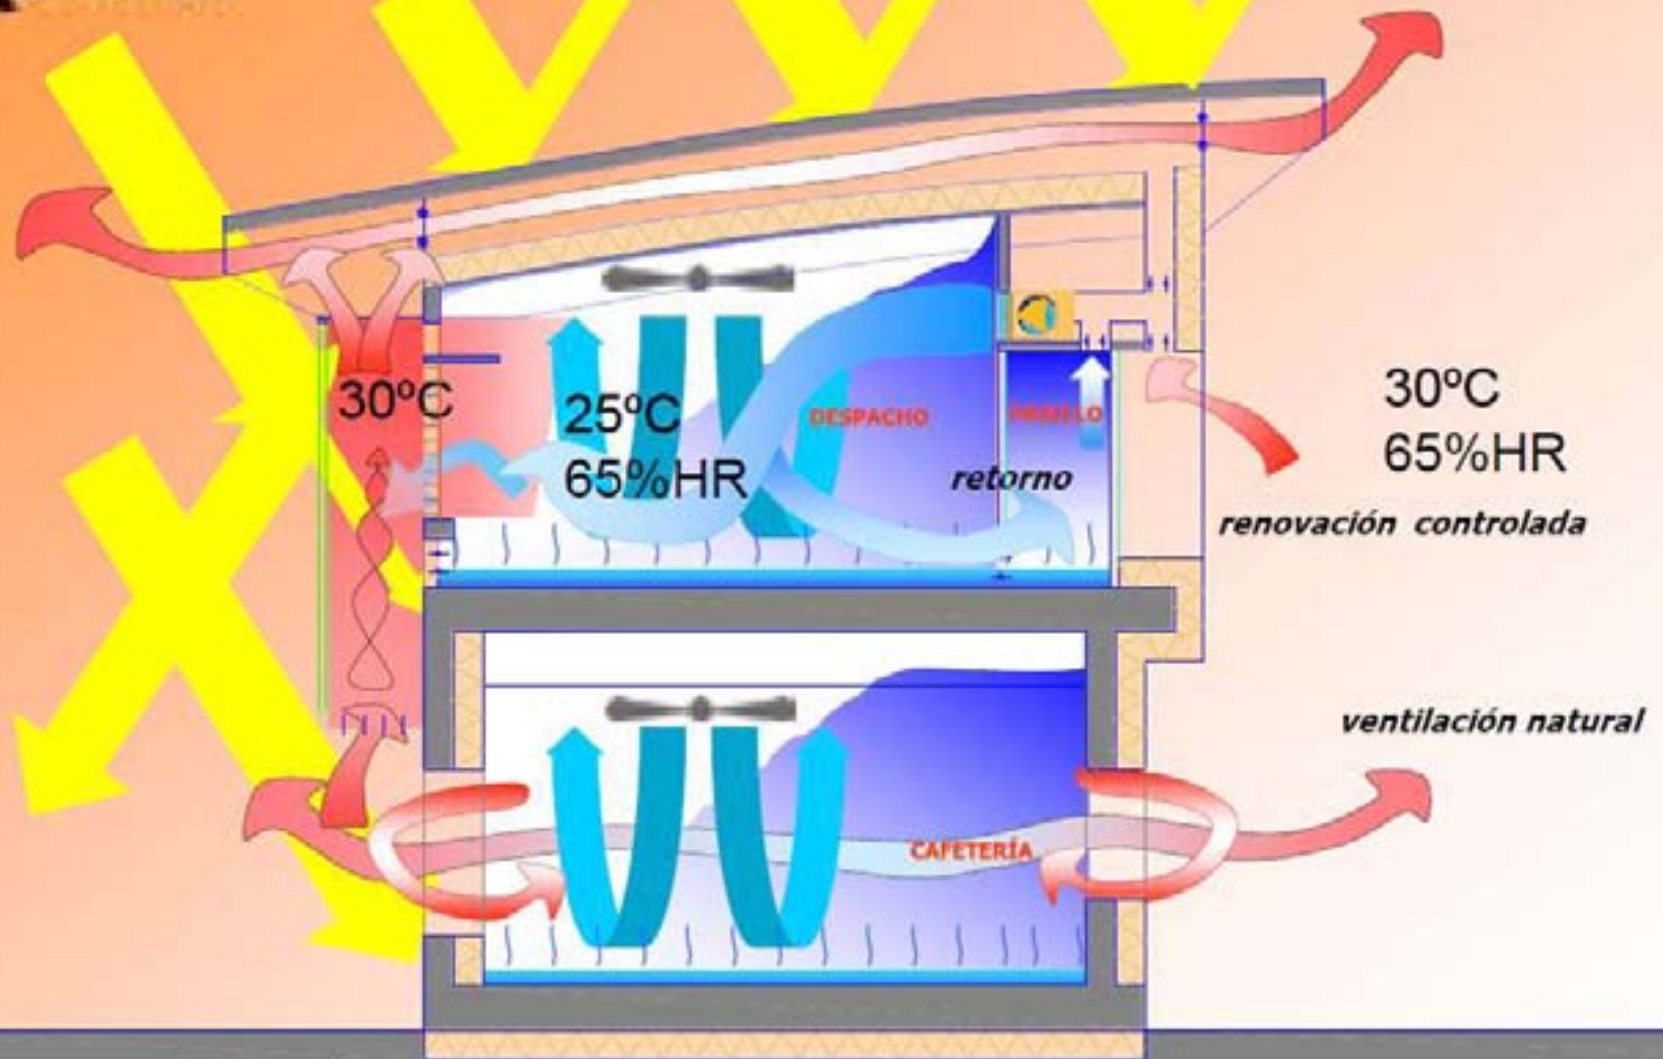

alia

